



# ZAC de la JARRE (zj) - PLANCHE N° 94 zj

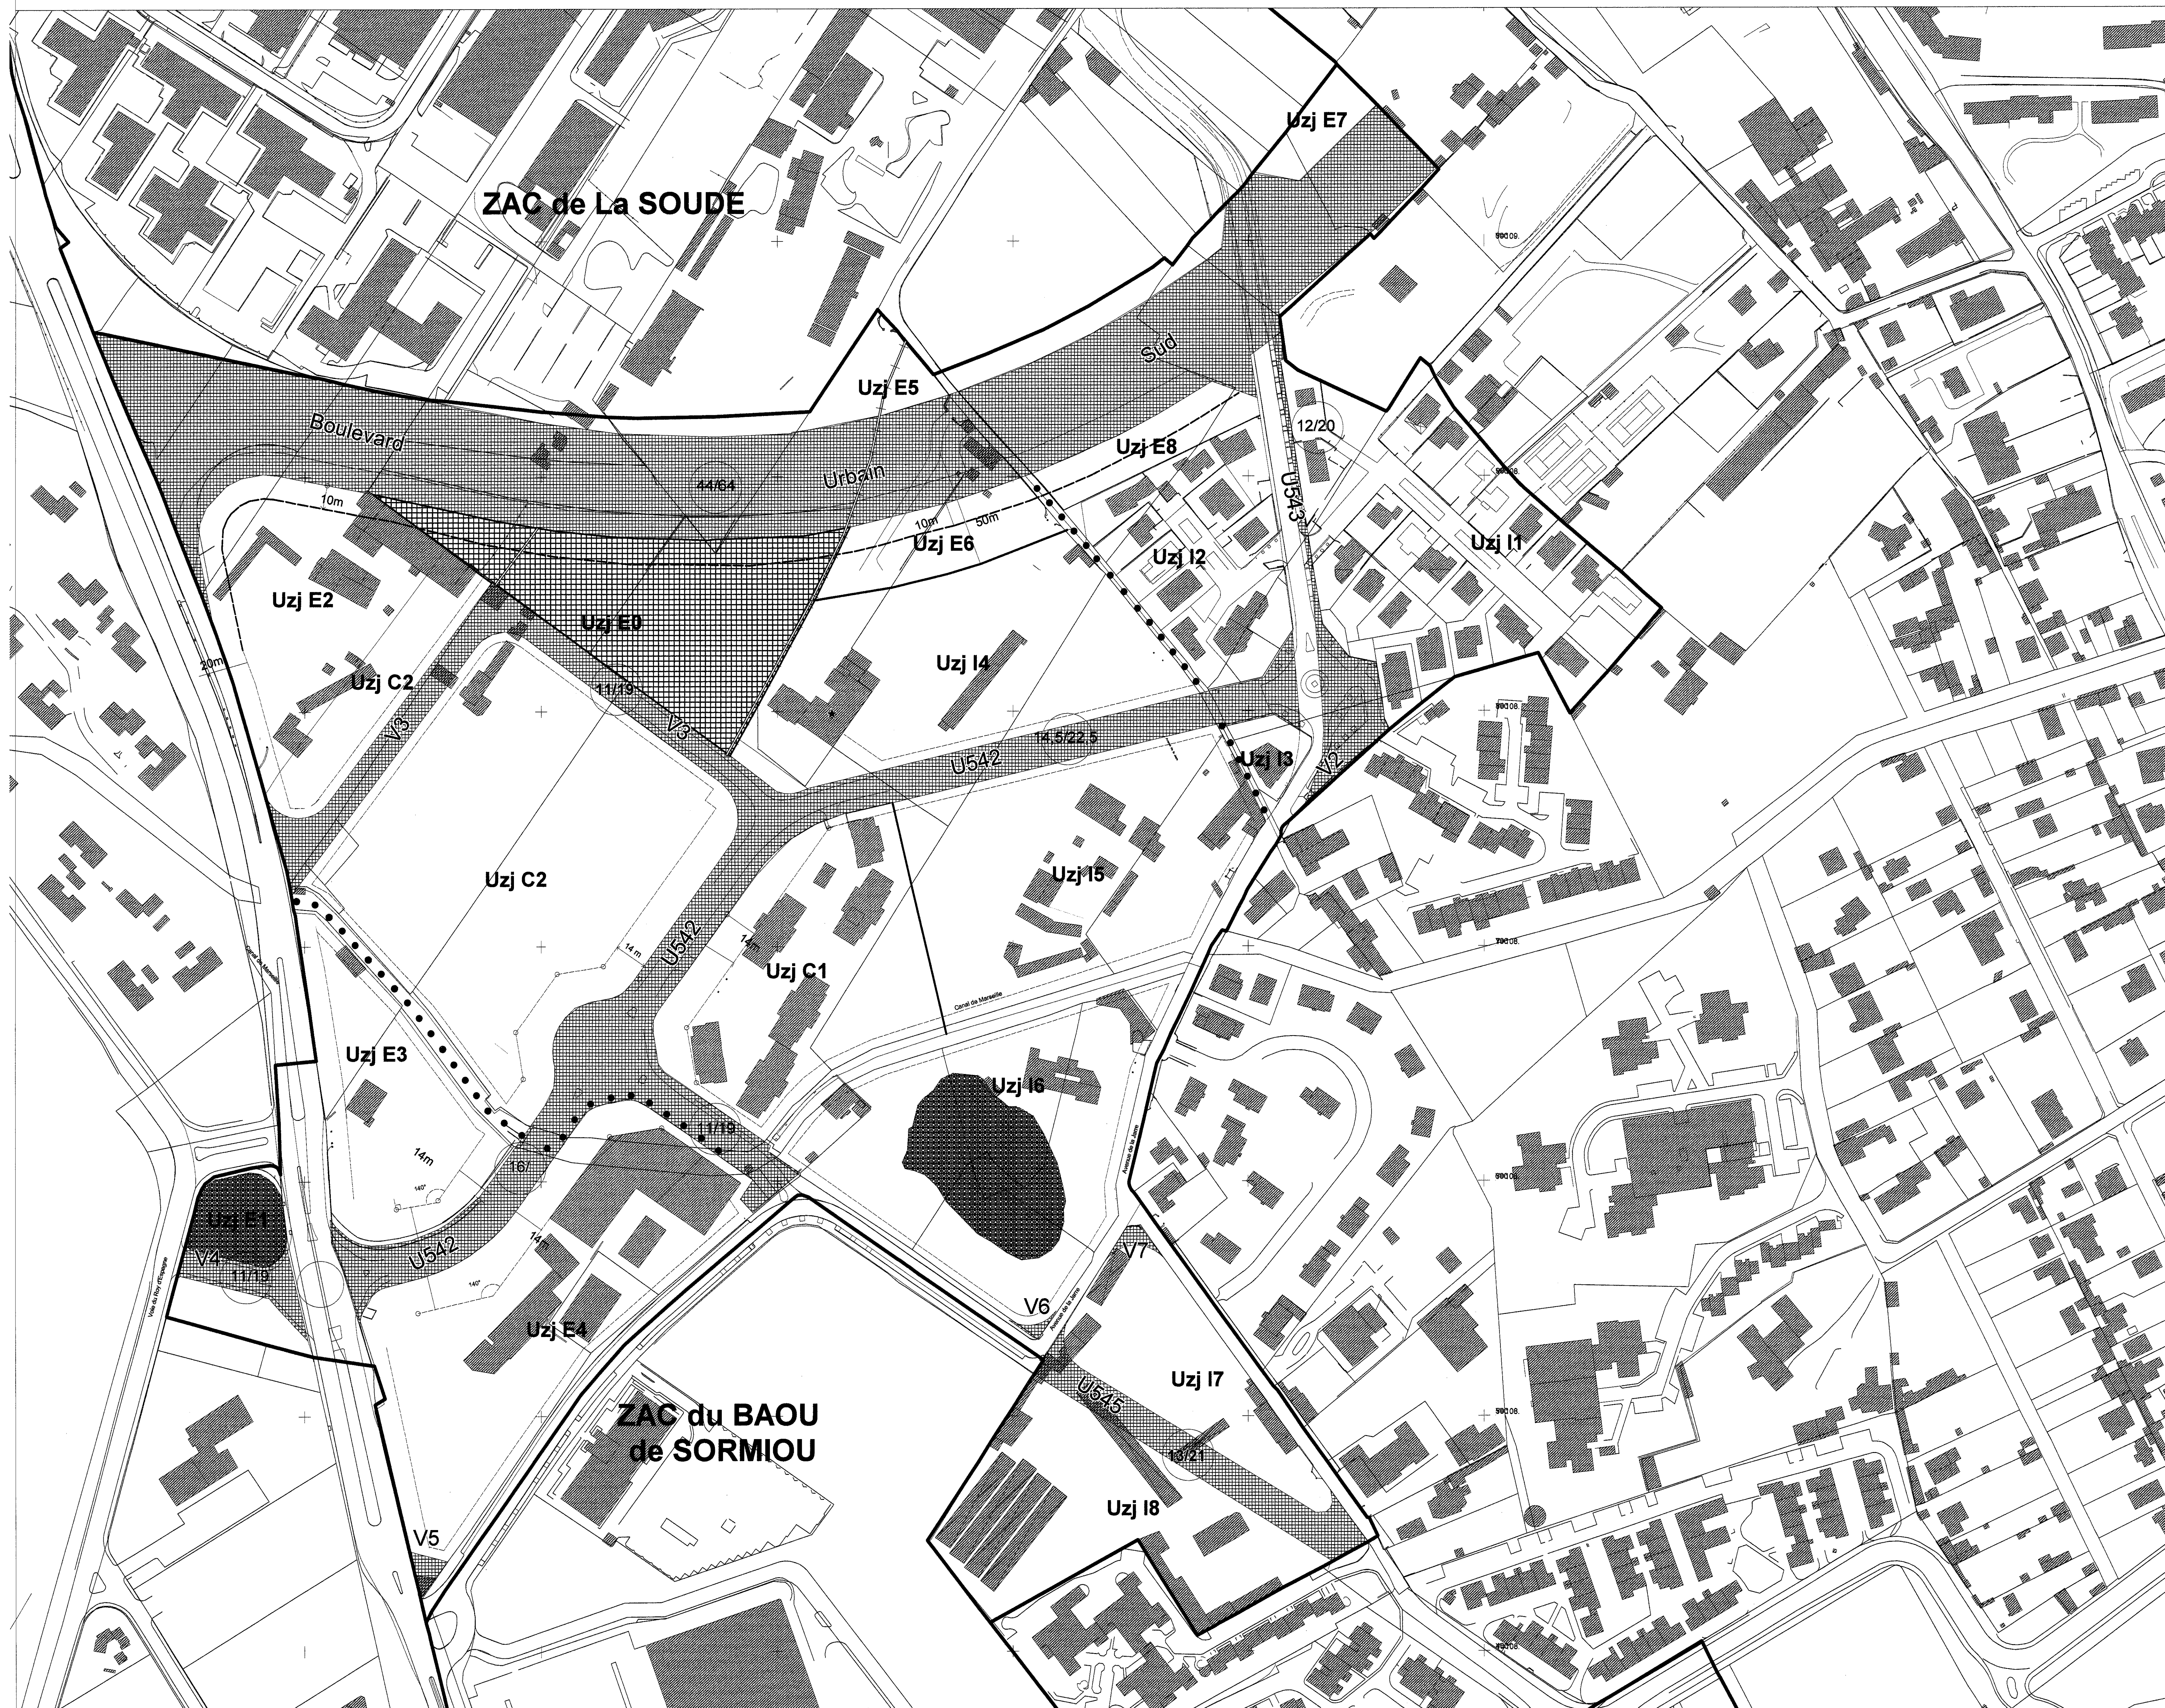

SURFACES		SURFACE (m²) DES ILOTS DE TERRAIN	
DESTINATION DU FONCIER		ZAC	
secteurs	dest des îlots	I L O T S	m²
ACTIVITES	(1)	Uzj E 0	8 780
		Uzj E 1	2 100
		Uzj E 2	11 100
		Uzj E 3	6 600
		Uzj E 4	13 300
		Uzj E 5	4 110
		Uzj E 6	2 100
		Uzj E 7	1 170
Uzj E 8	2 100		
sous-total activités	(1)	33,3	52 180
LOGEMENTS	(2)	Uzj I 1	13 400
		Uzj I 2	8 400
		Uzj I 3	700
		Uzj I 4	12 800
		Uzj I 5	13 200
		Uzj I 6	12 800
		Uzj I 7	5 600
		Uzj I 8	9 200
sous-tot. logta. f. densité	(2)	47,1	73 720
LOGEMENTS	moyenne densité	Uzj C 1	10 100
		Uzj C 2	20 200
		Uzj C 3	20 700
sous-total logta. moy. densité	(3)	16,6	51 000
sous-total général logements	(2)+(3)	63,7	124 720
TOTAL des îlots : surfaces	100 %	(1 + 2 + 3)	199,0
TOTAL des îlots : %	100 %		
EQUIPEMENTS PUBLICS		TOTAL des équipements hors C.A.V. et B.D.R.	29,2
		emprises B U S	12,8
		emprises voiries diverses	14,9
		Canal de Marseille	1,3
TOTAL ZAC			199,0
(1) dont EBCC = 1 118 m²		centre d'apport volontaire et Bassin de Rétention	4,0
(2) dont EBCC = 3 468 m²		TOTAL GENERAL DES EQUIPEMENTS PUBLICS	33,3

- LEGENDE**
- LIMITE DE ZAC
  - LIMITE DE SECTEUR
  - Uzj C 0 DESIGNATION DE SECTEUR
  - EQUIPEMENTS PUBLICS
  - VOIRIE ET ESPACES PUBLICS
  - 12/20 EMPRISE ET TROUÉE DE VOIE
  - U545 VOIRIE POS
  - V3 VOIRIE ZAC
  - ..... SERVITUDE PIETONNE
  - SERVITUDE DE RESEAU
  - ALIGNEMENT, ACCROCHAGE
  - ★ PROTECTION DU PATRIMOINE SORMIOU C 16
  - ESPACE BOISE CLASSE

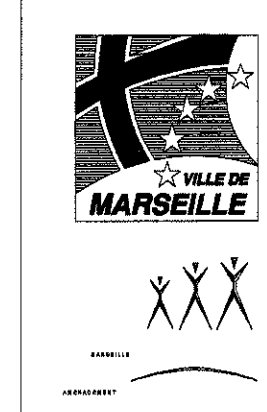

## ZAC DE LA JARRE PLAN D'AMENAGEMENT DE ZONE

13009 MARSEILLE