


# SCHEMA DE FONCTIONNEMENT DES RESEAUX D'ASSAINISSEMENT DE MARSEILLE

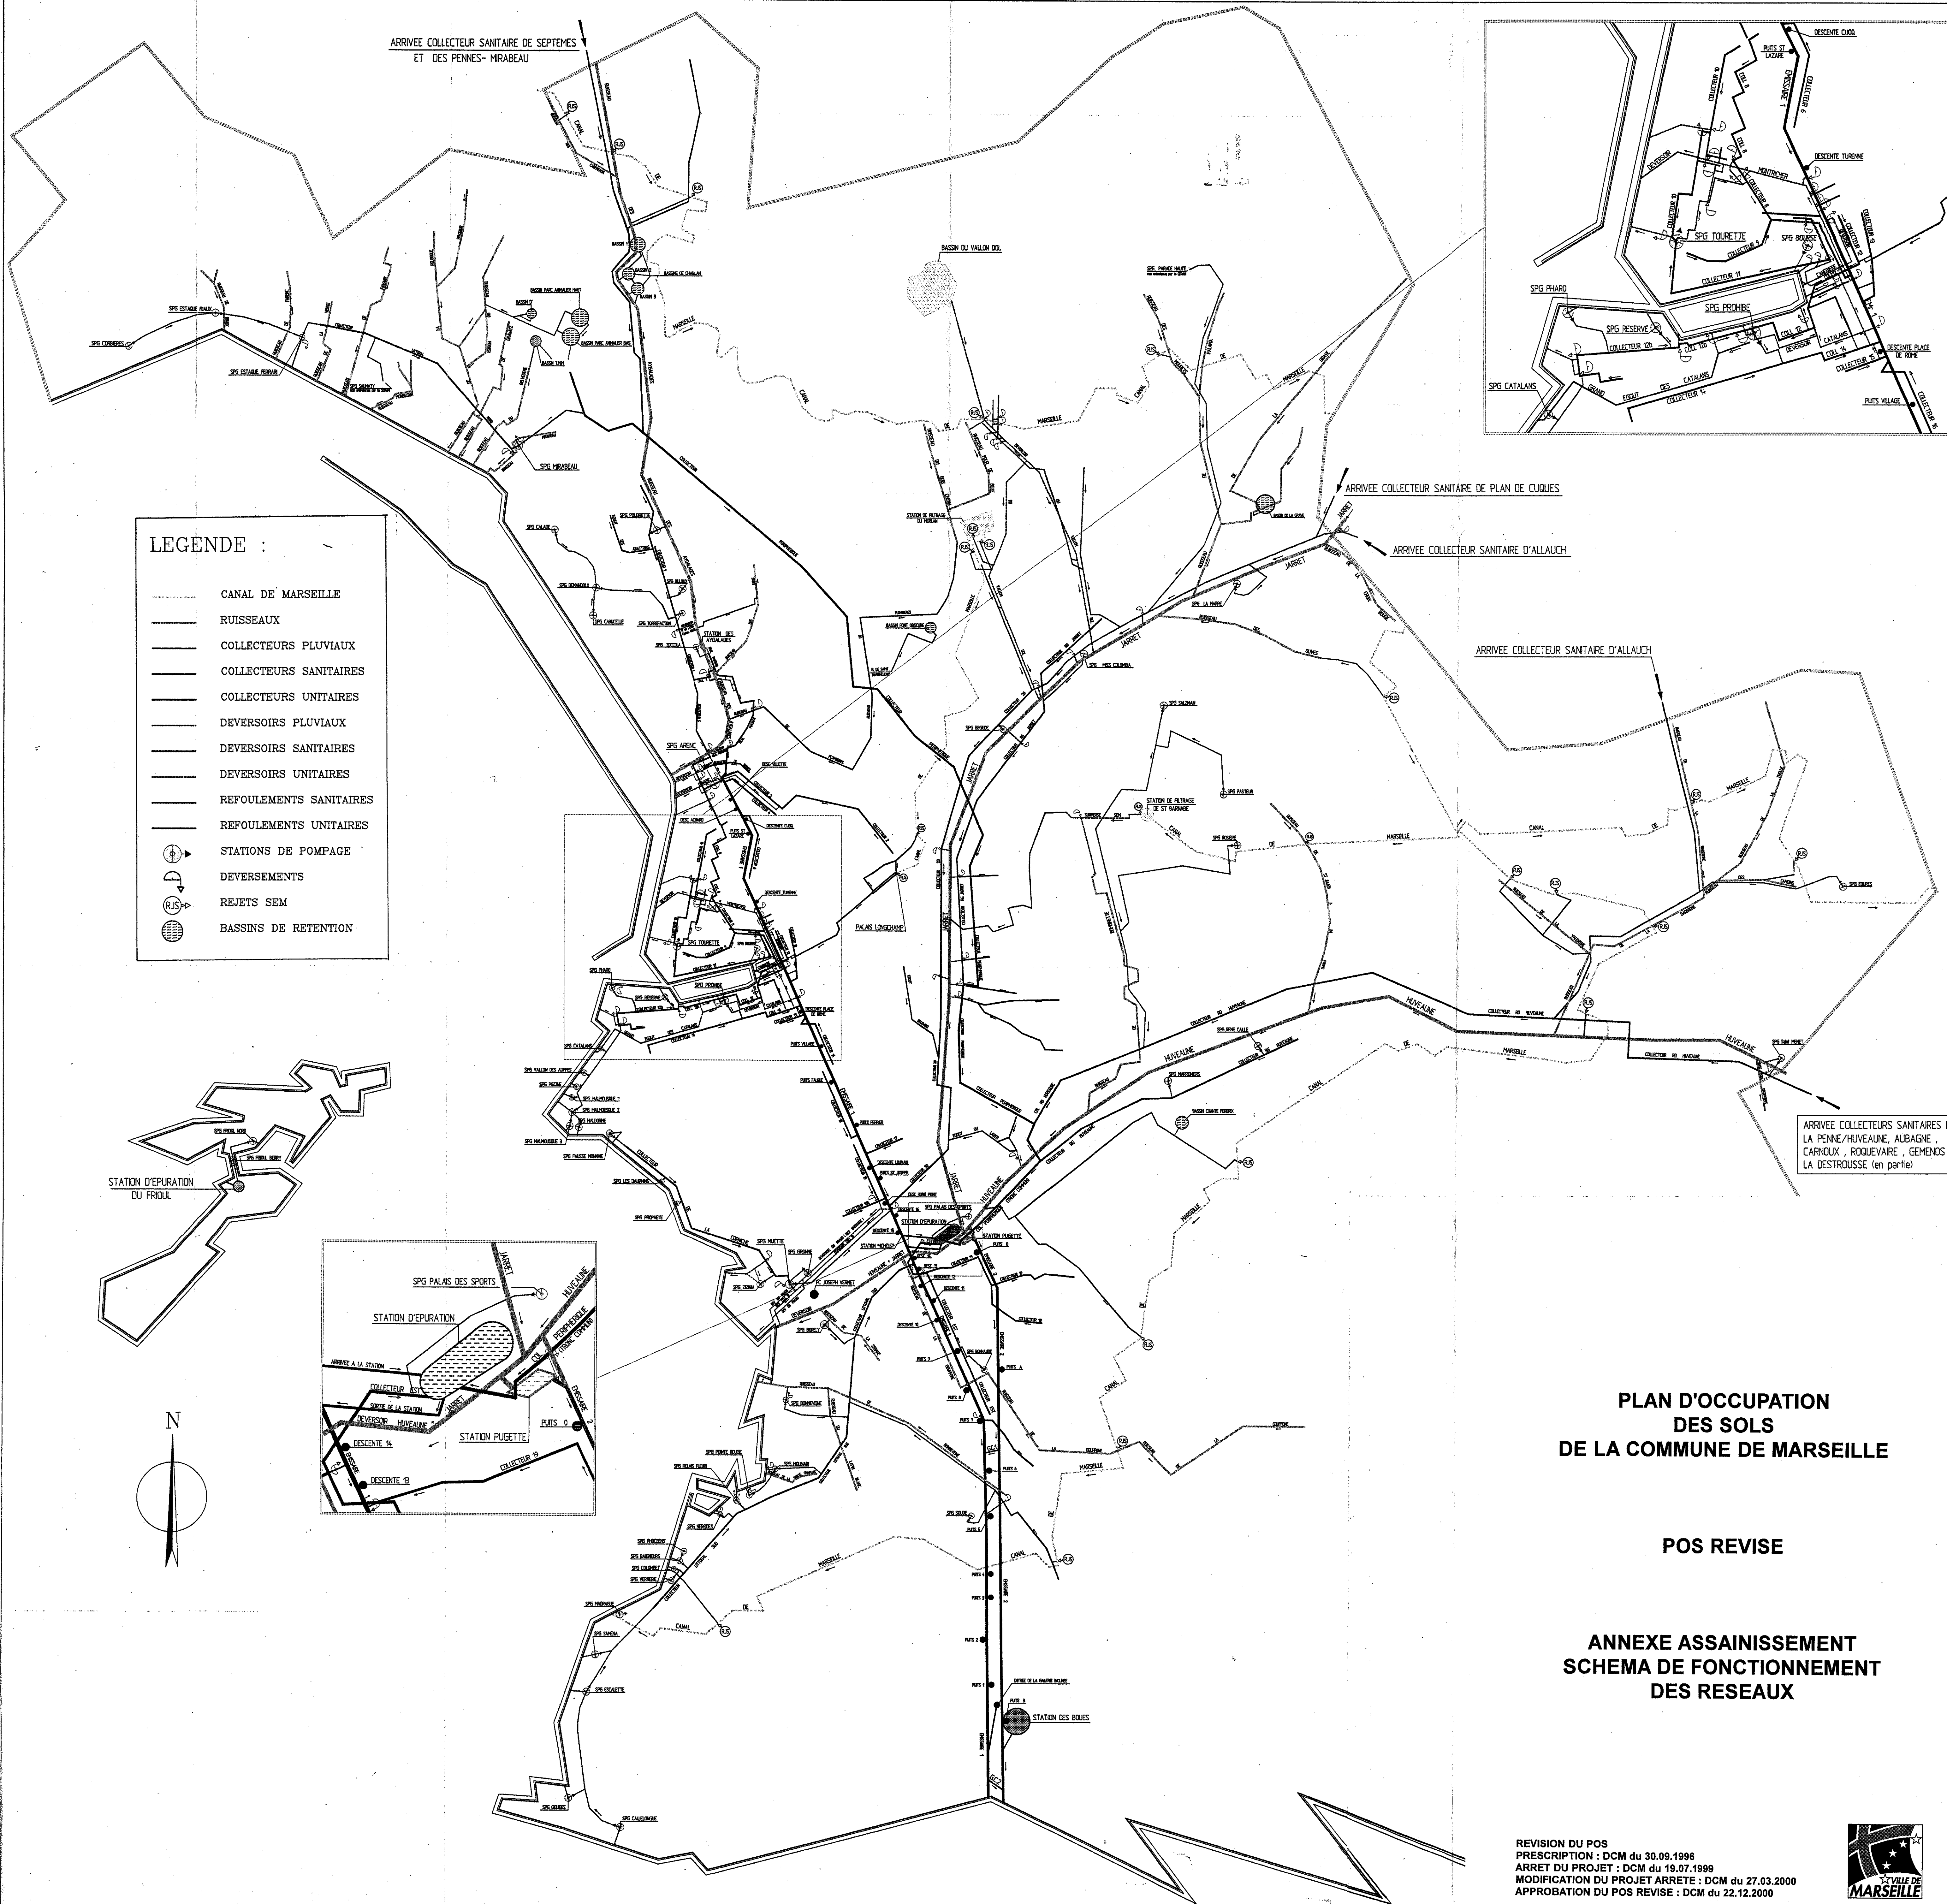

## LEGENDE :

- CANAL DE MARSEILLE
- RUISSEAUX
- COLLECTEURS PLUVIAUX
- COLLECTEURS SANITAIRES
- COLLECTEURS UNITAIRES
- DEVERSOIRS PLUVIAUX
- DEVERSOIRS SANITAIRES
- DEVERSOIRS UNITAIRES
- REFOULEMENTS SANITAIRES
- REFOULEMENTS UNITAIRES
- ⊕ STATIONS DE POMPAGE
- ⊖ DEVERSEMENTS
- ⊙ REJETS SEM
- ⊙ BASSINS DE RETENTION

PLAN D'OCCUPATION  
DES SOLS  
DE LA COMMUNE DE MARSEILLE

POS REVISE

ANNEXE ASSAINISSEMENT  
SCHEMA DE FONCTIONNEMENT  
DES RESEAUX

REVISION DU POS  
PRESCRIPTION : DCM du 30.09.1996  
ARRET DU PROJET : DCM du 19.07.1999  
MODIFICATION DU PROJET ARRETE : DCM du 27.03.2000  
APPROBATION DU POS REVISE : DCM du 22.12.2000

